


SPATEC Nova 150

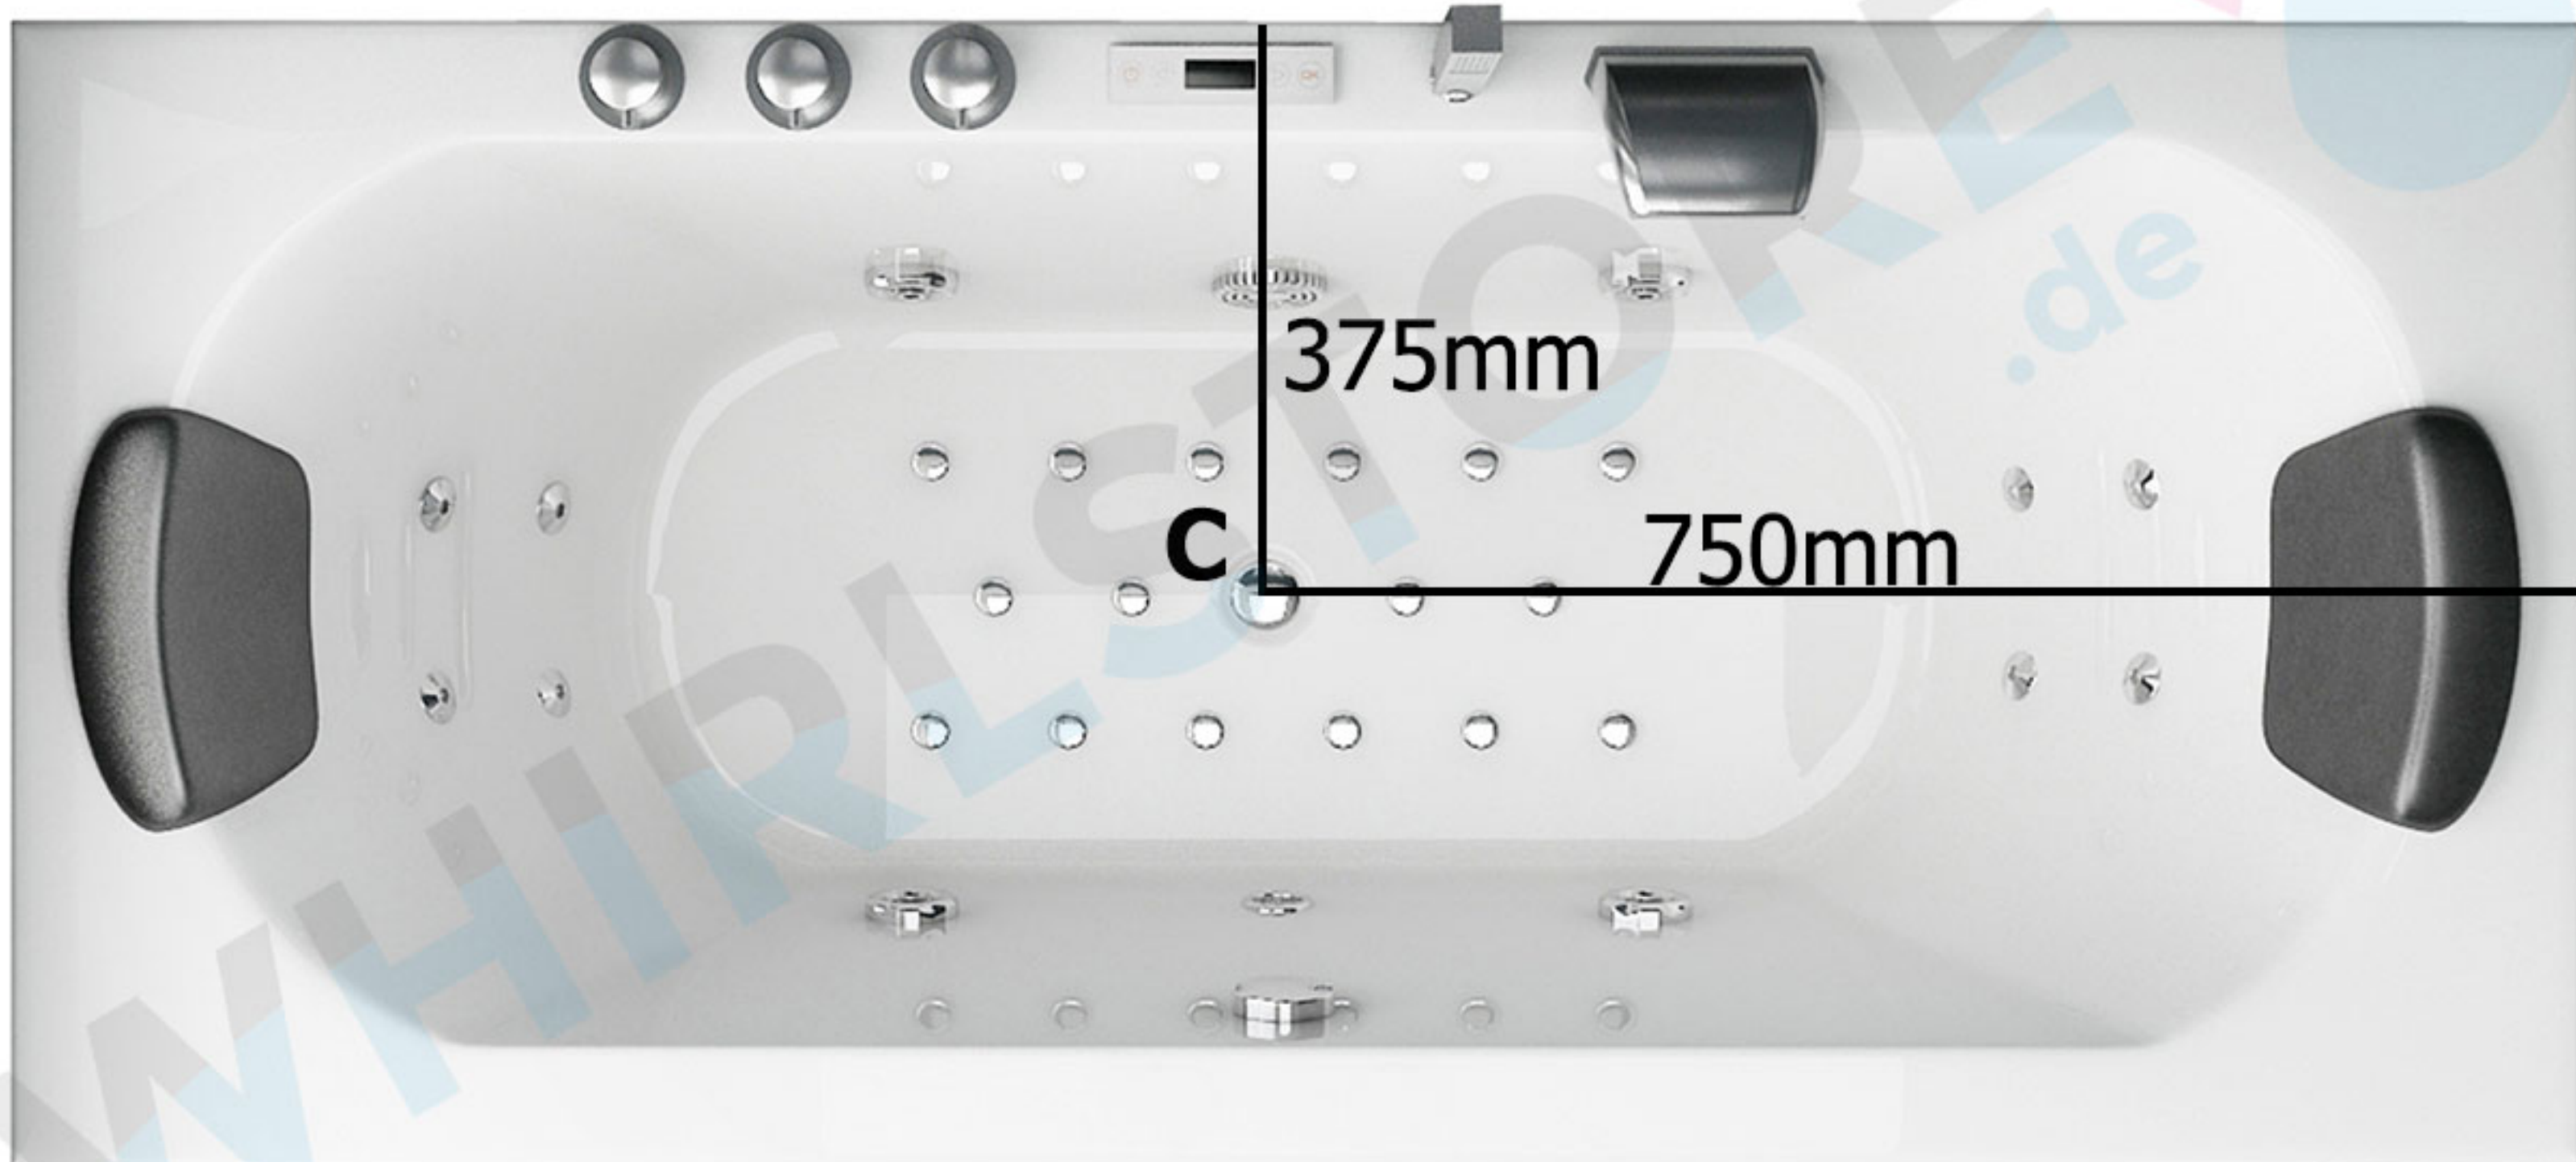

- A:** Wasseranschluss, 35cm vom Boden entfernt
B: Stromanschluss, 35cm vom Boden entfernt
230W - 16 A, 3 x Kabel 2.5mm²
C: Wasserabfluss