


# SPATEC Lima 170

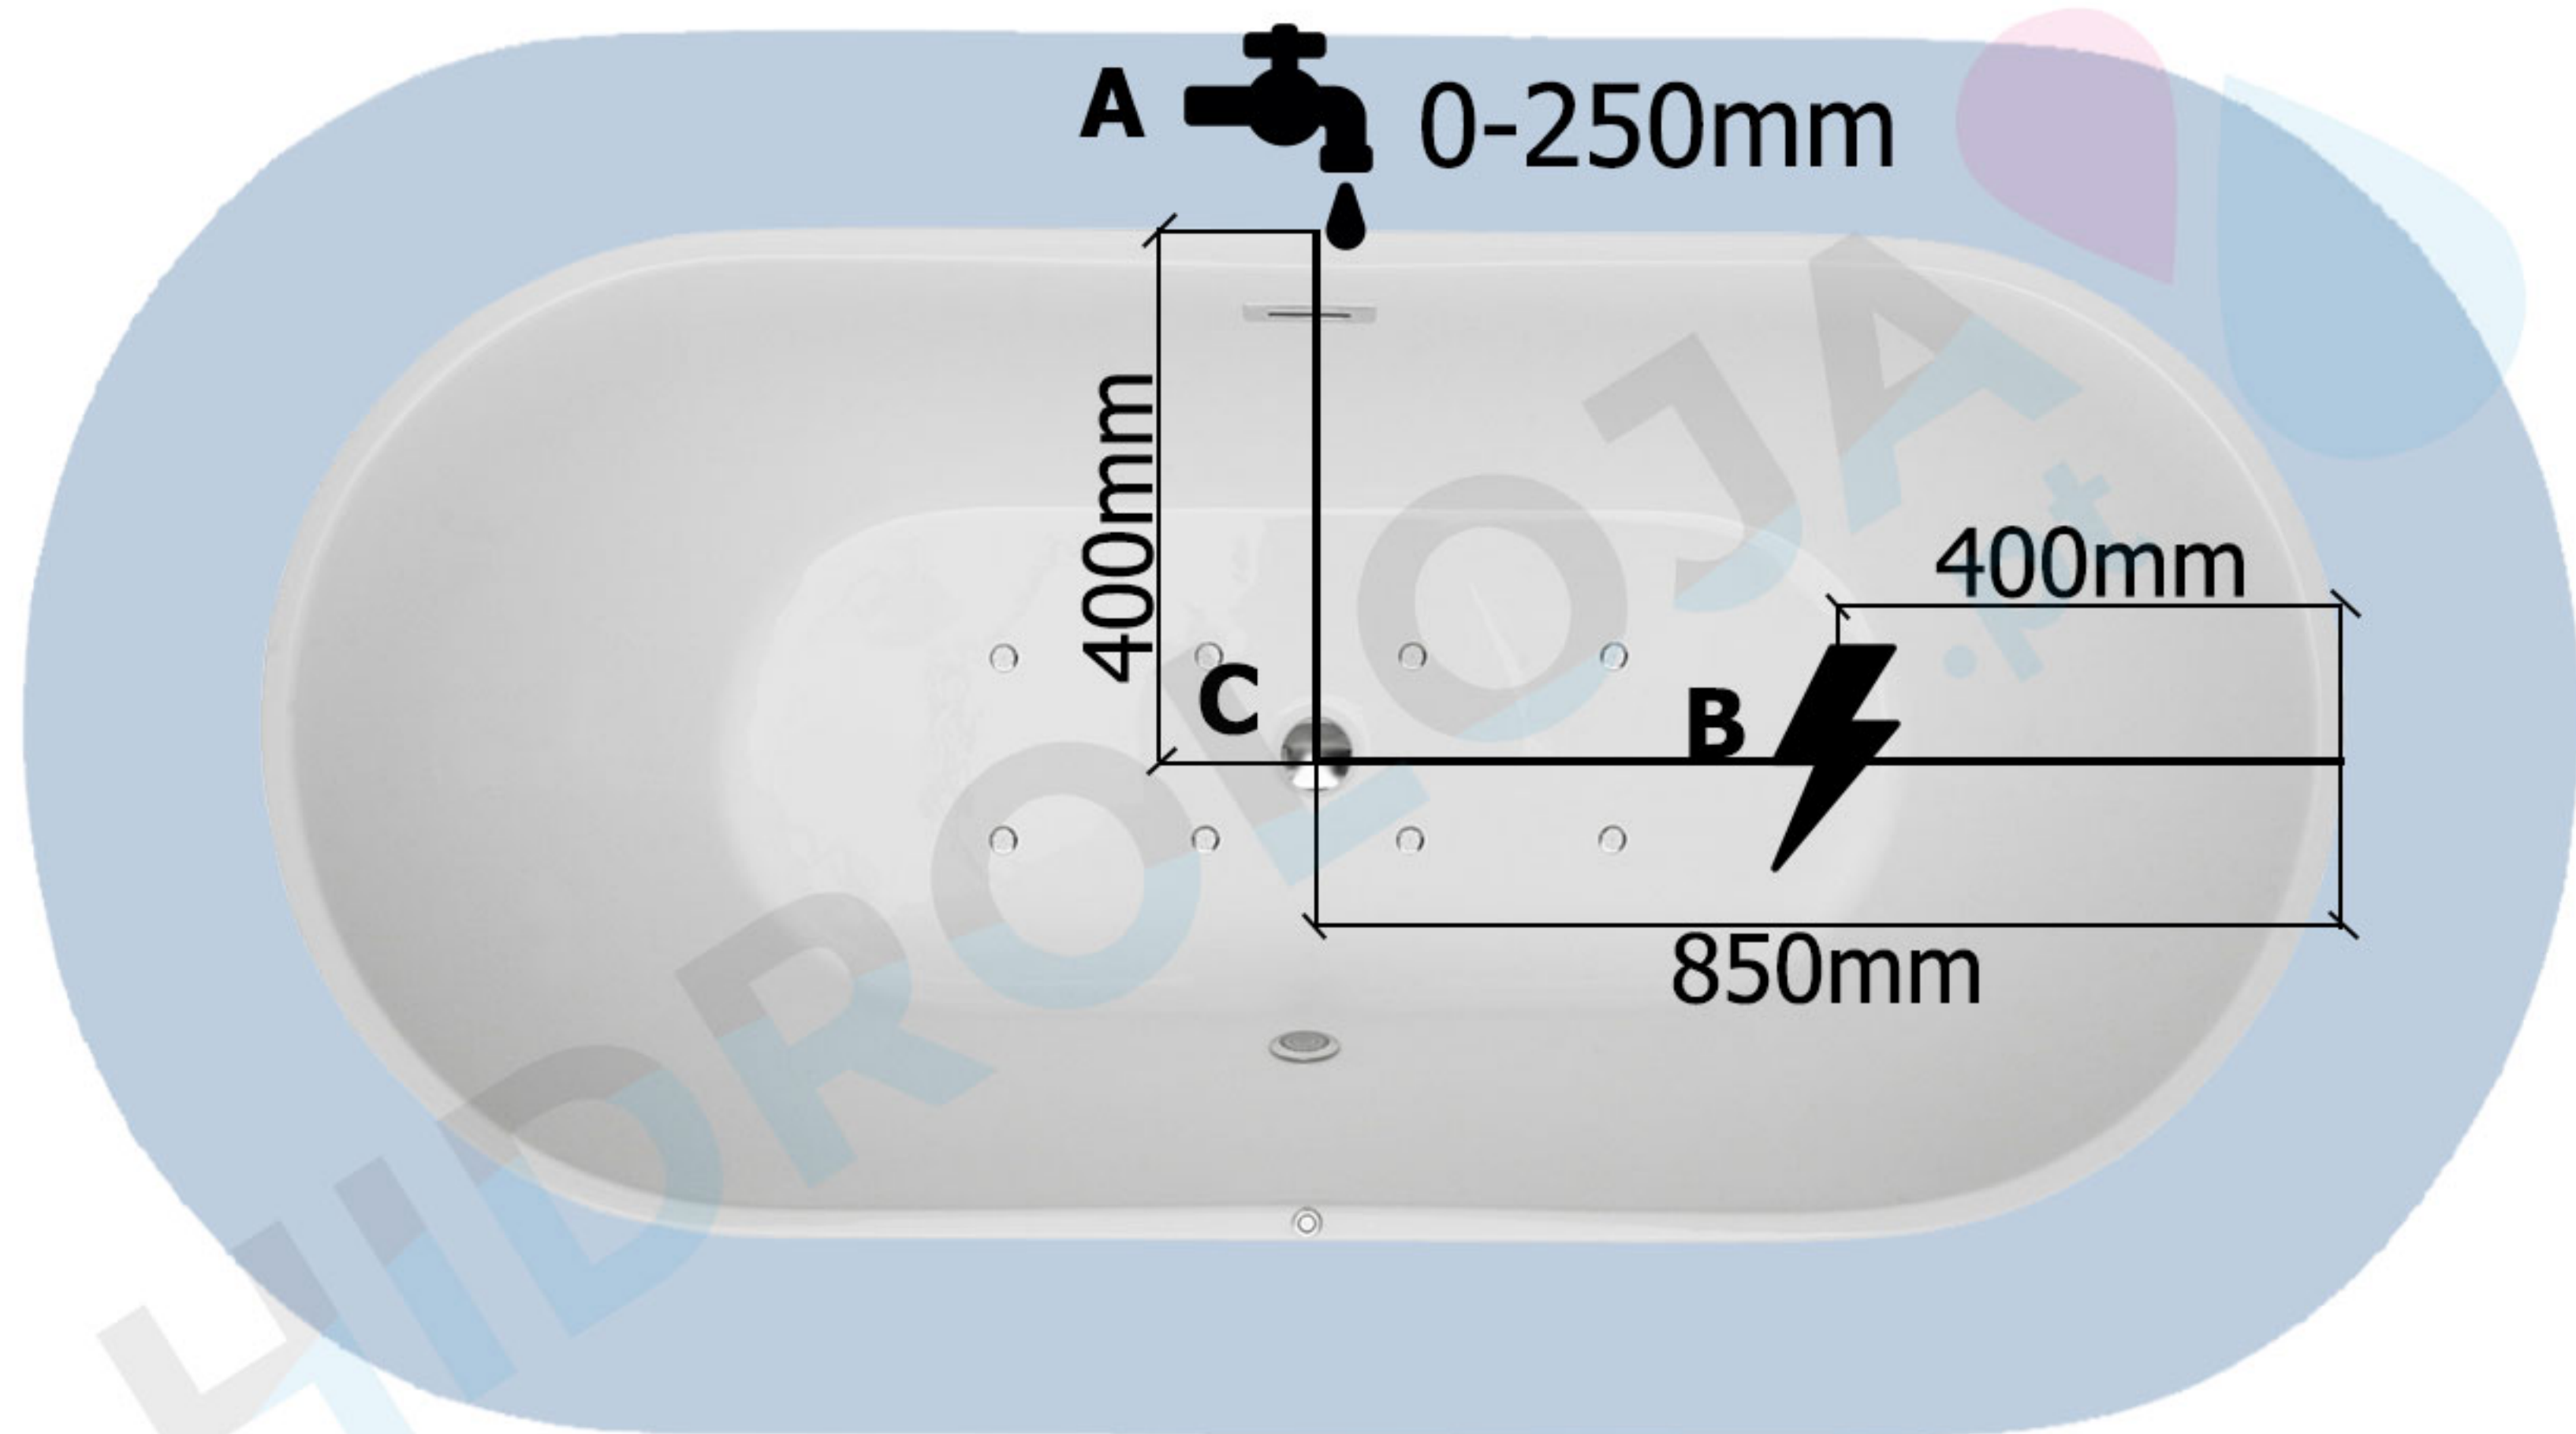

**A:** Entradas de água

**B:** Tomada de corrente eléctrica,  
230V – 16 A, 3x cabo 2,5mm<sup>2</sup>

**C:** Drenagem