


# SPATEC Trevi ESQUERDA

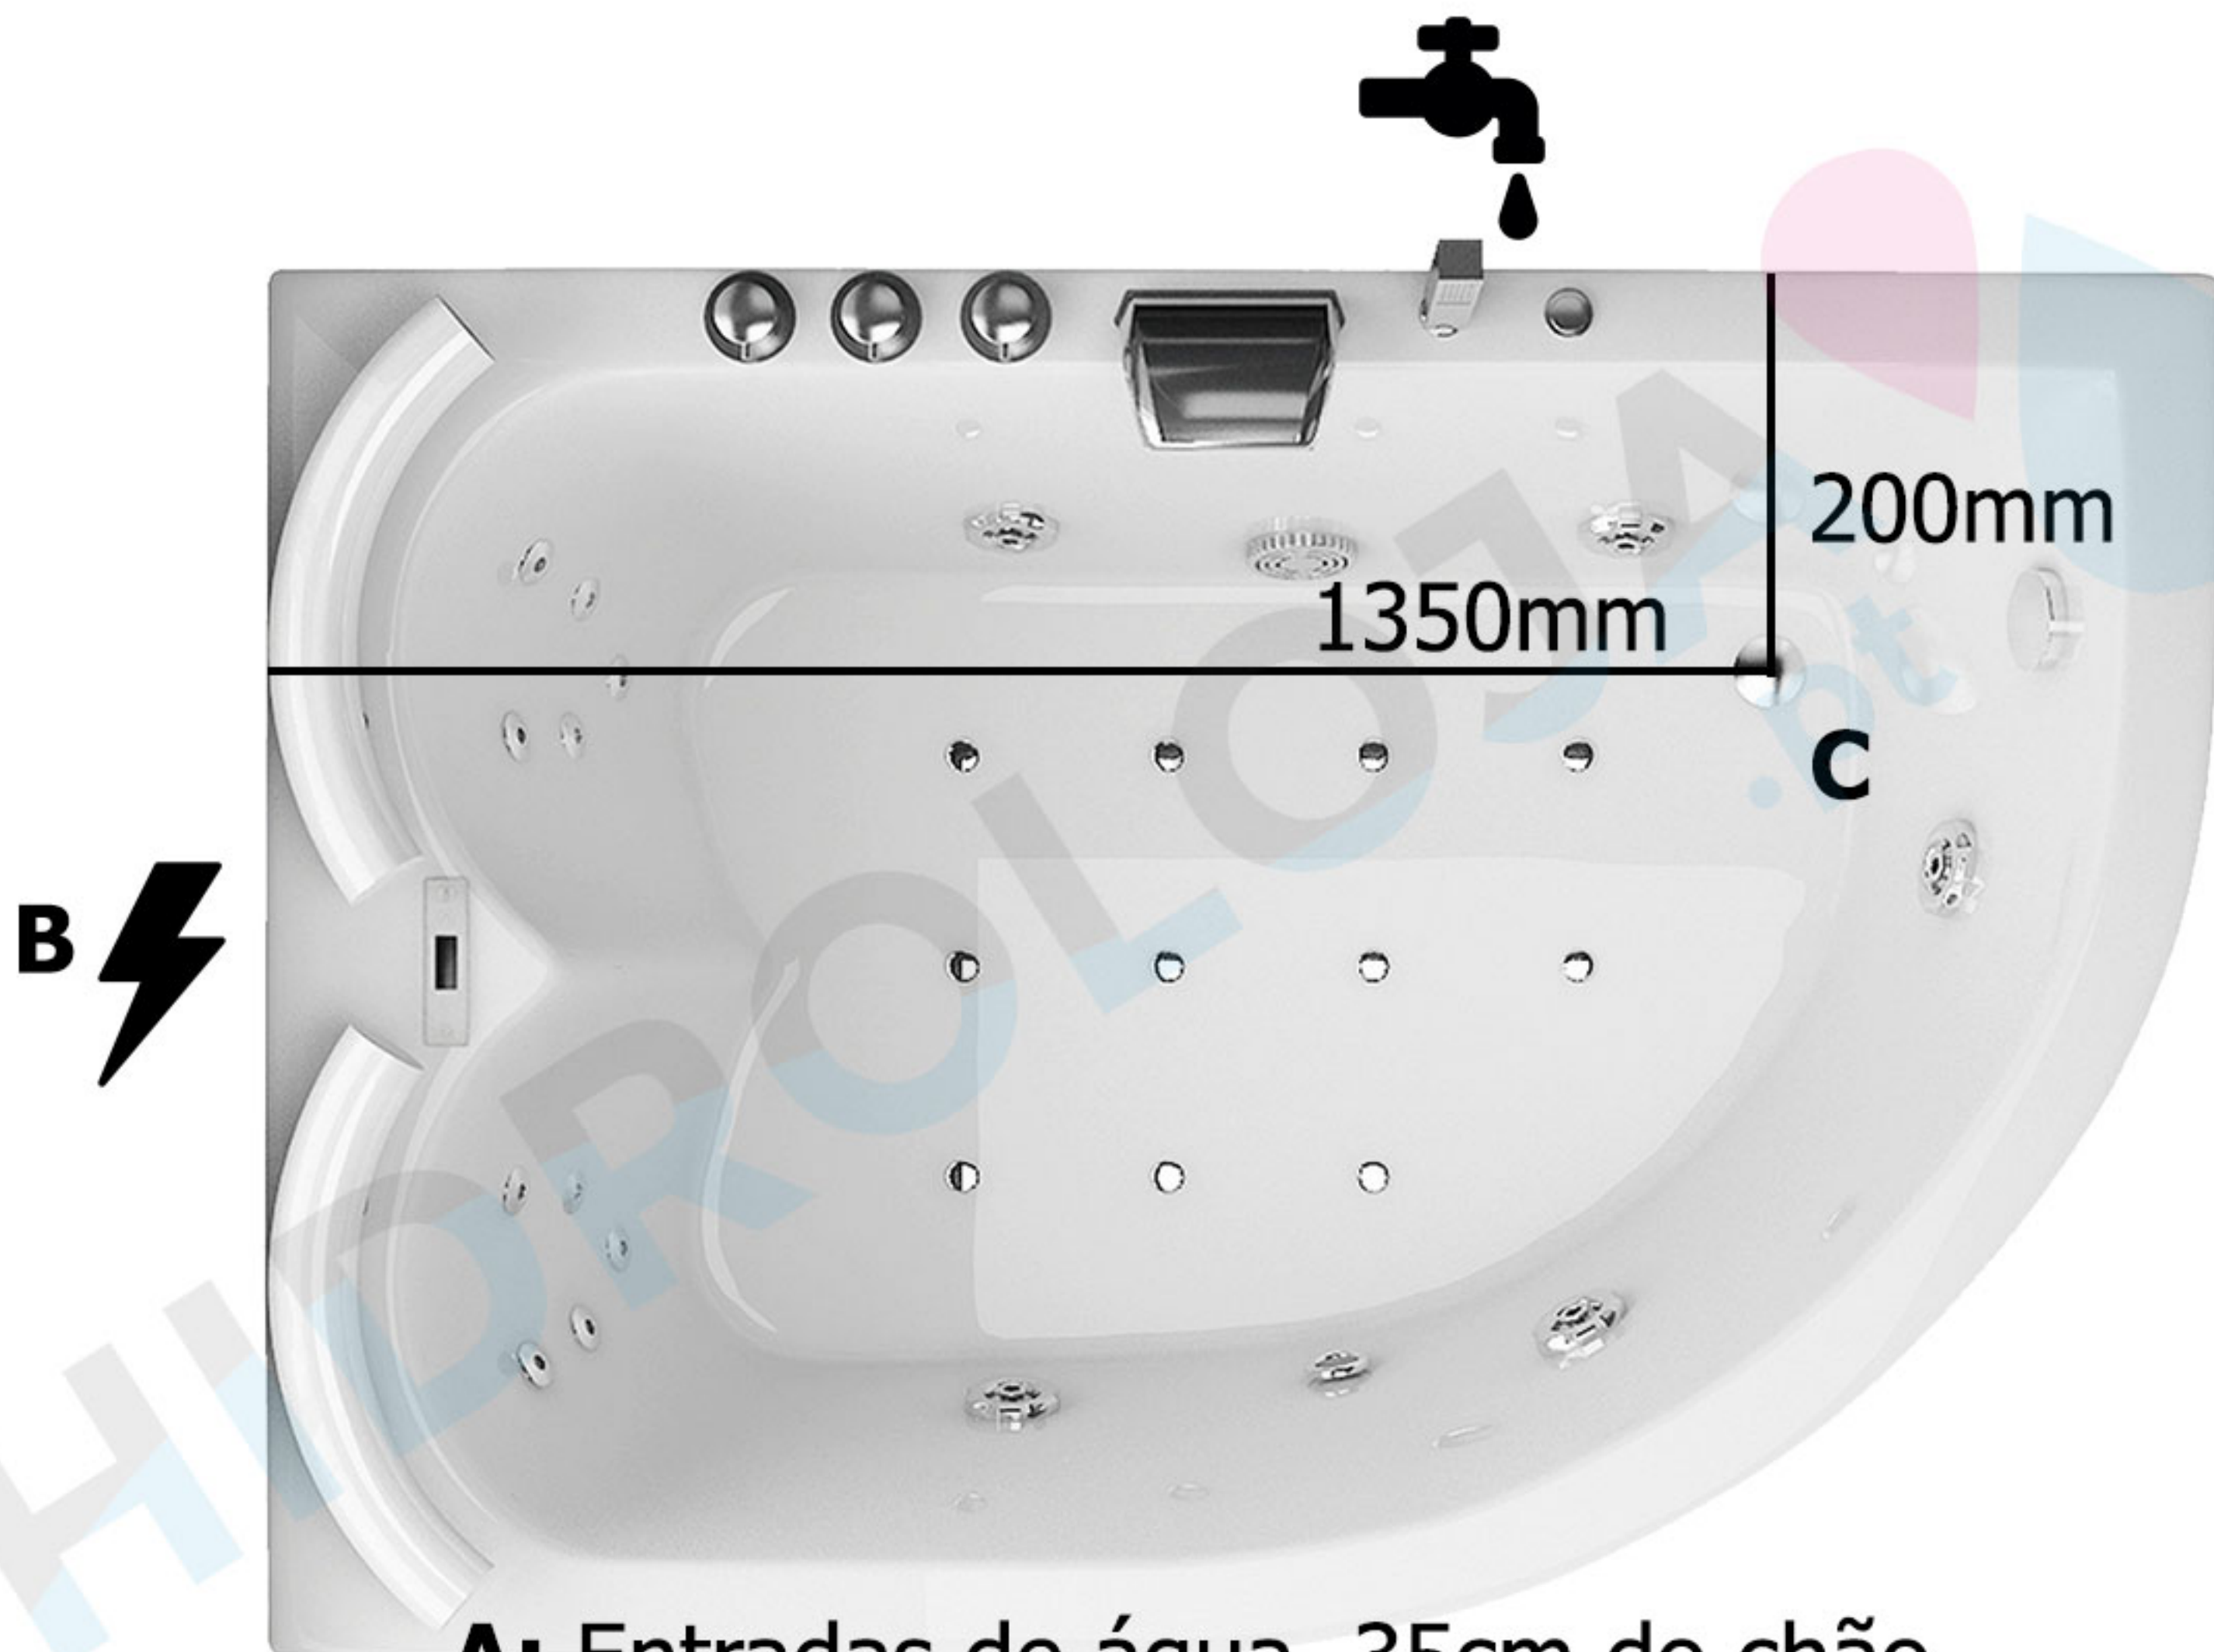

- A:** Entradas de água, 35cm do chão
- B:** Tomada de corrente eléctrica, 35cm do chão, 230V – 16 A, 3x cabo 2,5mm<sup>2</sup>
- C:** Drenagem